

**UCHWAŁA NR XXIII.37.2016
RADY POWIATU W OPATOWIE**

z dnia 22 sierpnia 2016 r.

w sprawie wyrażenia zgody na ustanowienie odpłatnej służebności gruntowej przechodu i przejazdu

Na podstawie art. 12 pkt 11 ustawy z dnia 5 czerwca 1998 r. o samorządzie powiatowym (Dz. U. z 2016 r. poz. 814) art. 13 ust. 1 oraz art. 25 a ustawy z dnia 21 sierpnia 1997 r. o gospodarce nieruchomościami (Dz. U. z 2015 r. poz. 1774, z późn. zm.) oraz § 2 i § 3 uchwały Nr XX/102/2000 r. Rady Powiatu w Opatowie z dnia 12 lipca 2000 r. w sprawie zasad nabycia, zbycia i obciążania nieruchomości, oraz ich wydzierżawiania lub najmu na okres dłuższy niż 3 lata, Rada Powiatu w Opatowie uchwala, co następuje:

§ 1. Udziela się zgody Zarządowi Powiatu w Opatowie na ustanowienie na czas nieokreślony na nieruchomości stanowiącej własność Powiatu Opatowskiego, oznaczonej w ewidencji gruntów jako działka nr 671/10, położonej w Opatowie, przy ul. Henryka Sienkiewicza 17, dla której Sąd Rejonowy w Opatowie IV Wydział Ksiąg Wieczystych, prowadzi księgę wieczystą Nr KW KI1T/00013395/3, odpłatnej służebności gruntowej przechodu i przejazdu przez pas o szerokości 3 metrów, której przebieg prezentuje załącznik do uchwały, na rzecz właściciela nieruchomości oznaczonej w ewidencji gruntów jako działka nr 671/9, położonej w Opatowie, przy ul. Henryka Sienkiewicza 17, dla której Sąd Rejonowy w Opatowie IV Wydział Ksiąg Wieczystych, prowadzi księgę wieczystą Nr KW KI1T/00013395/3.

§ 2. Wykonanie uchwały powierza się Zarządowi Powiatu w Opatowie.

§ 3. Uchwała wchodzi w życie z dniem podjęcia.

Przewodniczący Rady Powiatu

/-/ Zbigniew Wołczarz



WYKAZ ZMIAN GRUNTOWYCH

Stan przed podziałem					Właściciel	Stan po podziale			
Nr jedn. rej.	Nr działki	Użytek gruntowy	Klasa gleb.	Pole powierzchni		Nomenklatura prawna	Nr działki	Użytek gruntowy	Klasa gleb.
421	671/4	Bj	-	0,4265	Powiat Opatowski ul. Sienkiewicza 17 27-500 Opatów	671/9	Ba	-	0,0038
		Ba	-	0,0073			Razem	0,0038	
		Razem					0,4338	671/10	Bj
					KW 13395	Razem		0,0035	0,4300
						Ogółem		0,4338	

Słownie: cztery tysiące trzysta trzydzieści osiem metrów kwadratowych

Uwaga: Nowe granice, numery i powierzchnie działek powstałych w wyniku podziału oznaczono kolorem czerwonym

Linia przerywaną koloru czerwonego wkreślono służebność gruntową o szerokości 3 m do projektowanej działki nr 671/9

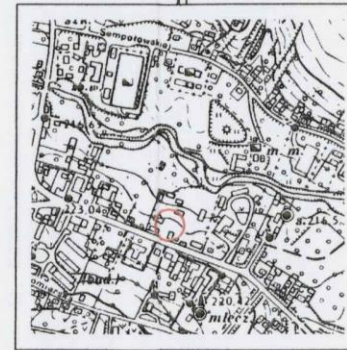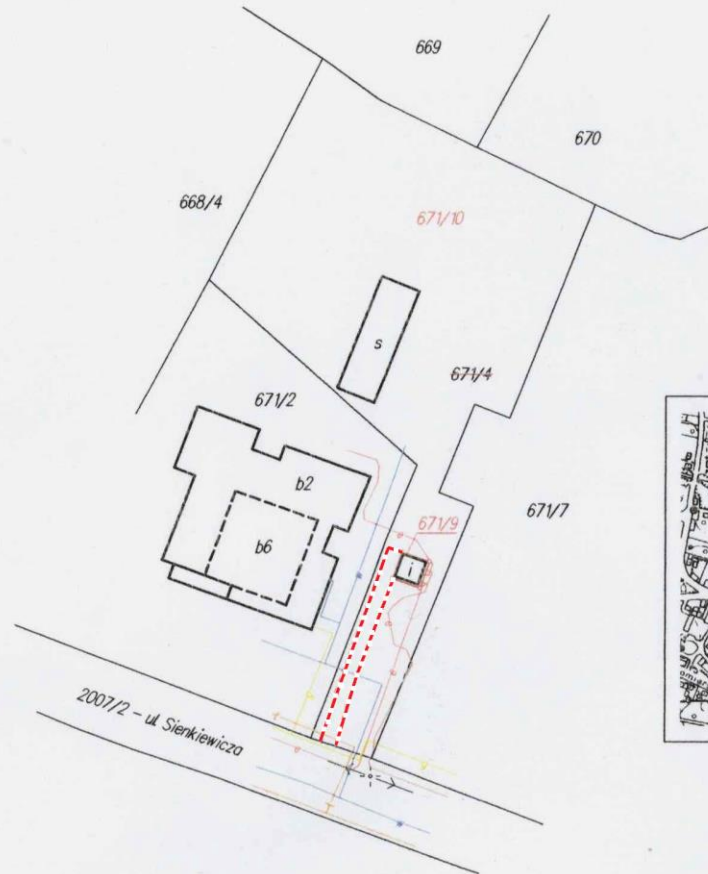

SZKIC ORIENTACYJNY
skala 1:10000

Niniejszy podział nieruchomości
został zatwierdzony decyzją
Burmistrza Miasta i Gminy Opatów
z dnia... 06.06.2007 r. ID - II - 7232/PP/2007

Burmistrz Miasta i Gminy
w Opatowie
woj. świętokrzyskie

BURMISTRZ
mgr Andrzej Zielisz

STAROSTA OPATOWSKI
Powiatowy Ośrodek Dokumentacji Geodezyjnej i Kartograficznej w Opatowie

Na podstawie art. 40 ust. 2 pkt 2 ustawy z dnia 17 maja 1999r. Prawo geodezyjne i kartograficzne (Dz. Urz. U. Nr 30, poz. 163, z późn. zmianami) niniejszy dokument został przyjęty do publicznej ewidencji geodezyjnej i kartograficznej i stanowi załącznik do Skarbu Państwa

Dokument wpisano do ewidencji skarbu powiatowego w dniu 12.06.2007 r. nr ewid. 2421-551/2007
Opatów 12.06.2007
Z UP. STAROSTY
Gustaw Kijowski
Wicestarosta

Mapę wykonał geodeta uprawniony Zygmunt Chruściel
Nr upr. zaw. 12835

Opatów, dn. 05.06.2007 r.

Podpis Zygmunt Chruściel

Id. jedn. ewidencyjnej 260604_4
Id. obrębu ewidencyjnego 260604_4.0001
Ark. mapy ewidencyjnej 23

MAPA SYTUACYJNA
z projektem podziału nieruchomości

skala 1:1000

Wykazane na mapie granice
nieruchomości podlegającej podziałowi
są zgodne z danymi ewidencyjnymi

województwo świętokrzyskie
powiat opatowski
gmina Opatów
obręb OPATÓW

